


Návrh ošetření stromů na hřbitově v obci Hrusice - mapový podklad


LEGENDA:

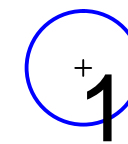

strom navržený k ošetření



ostatní dřeviny v obci

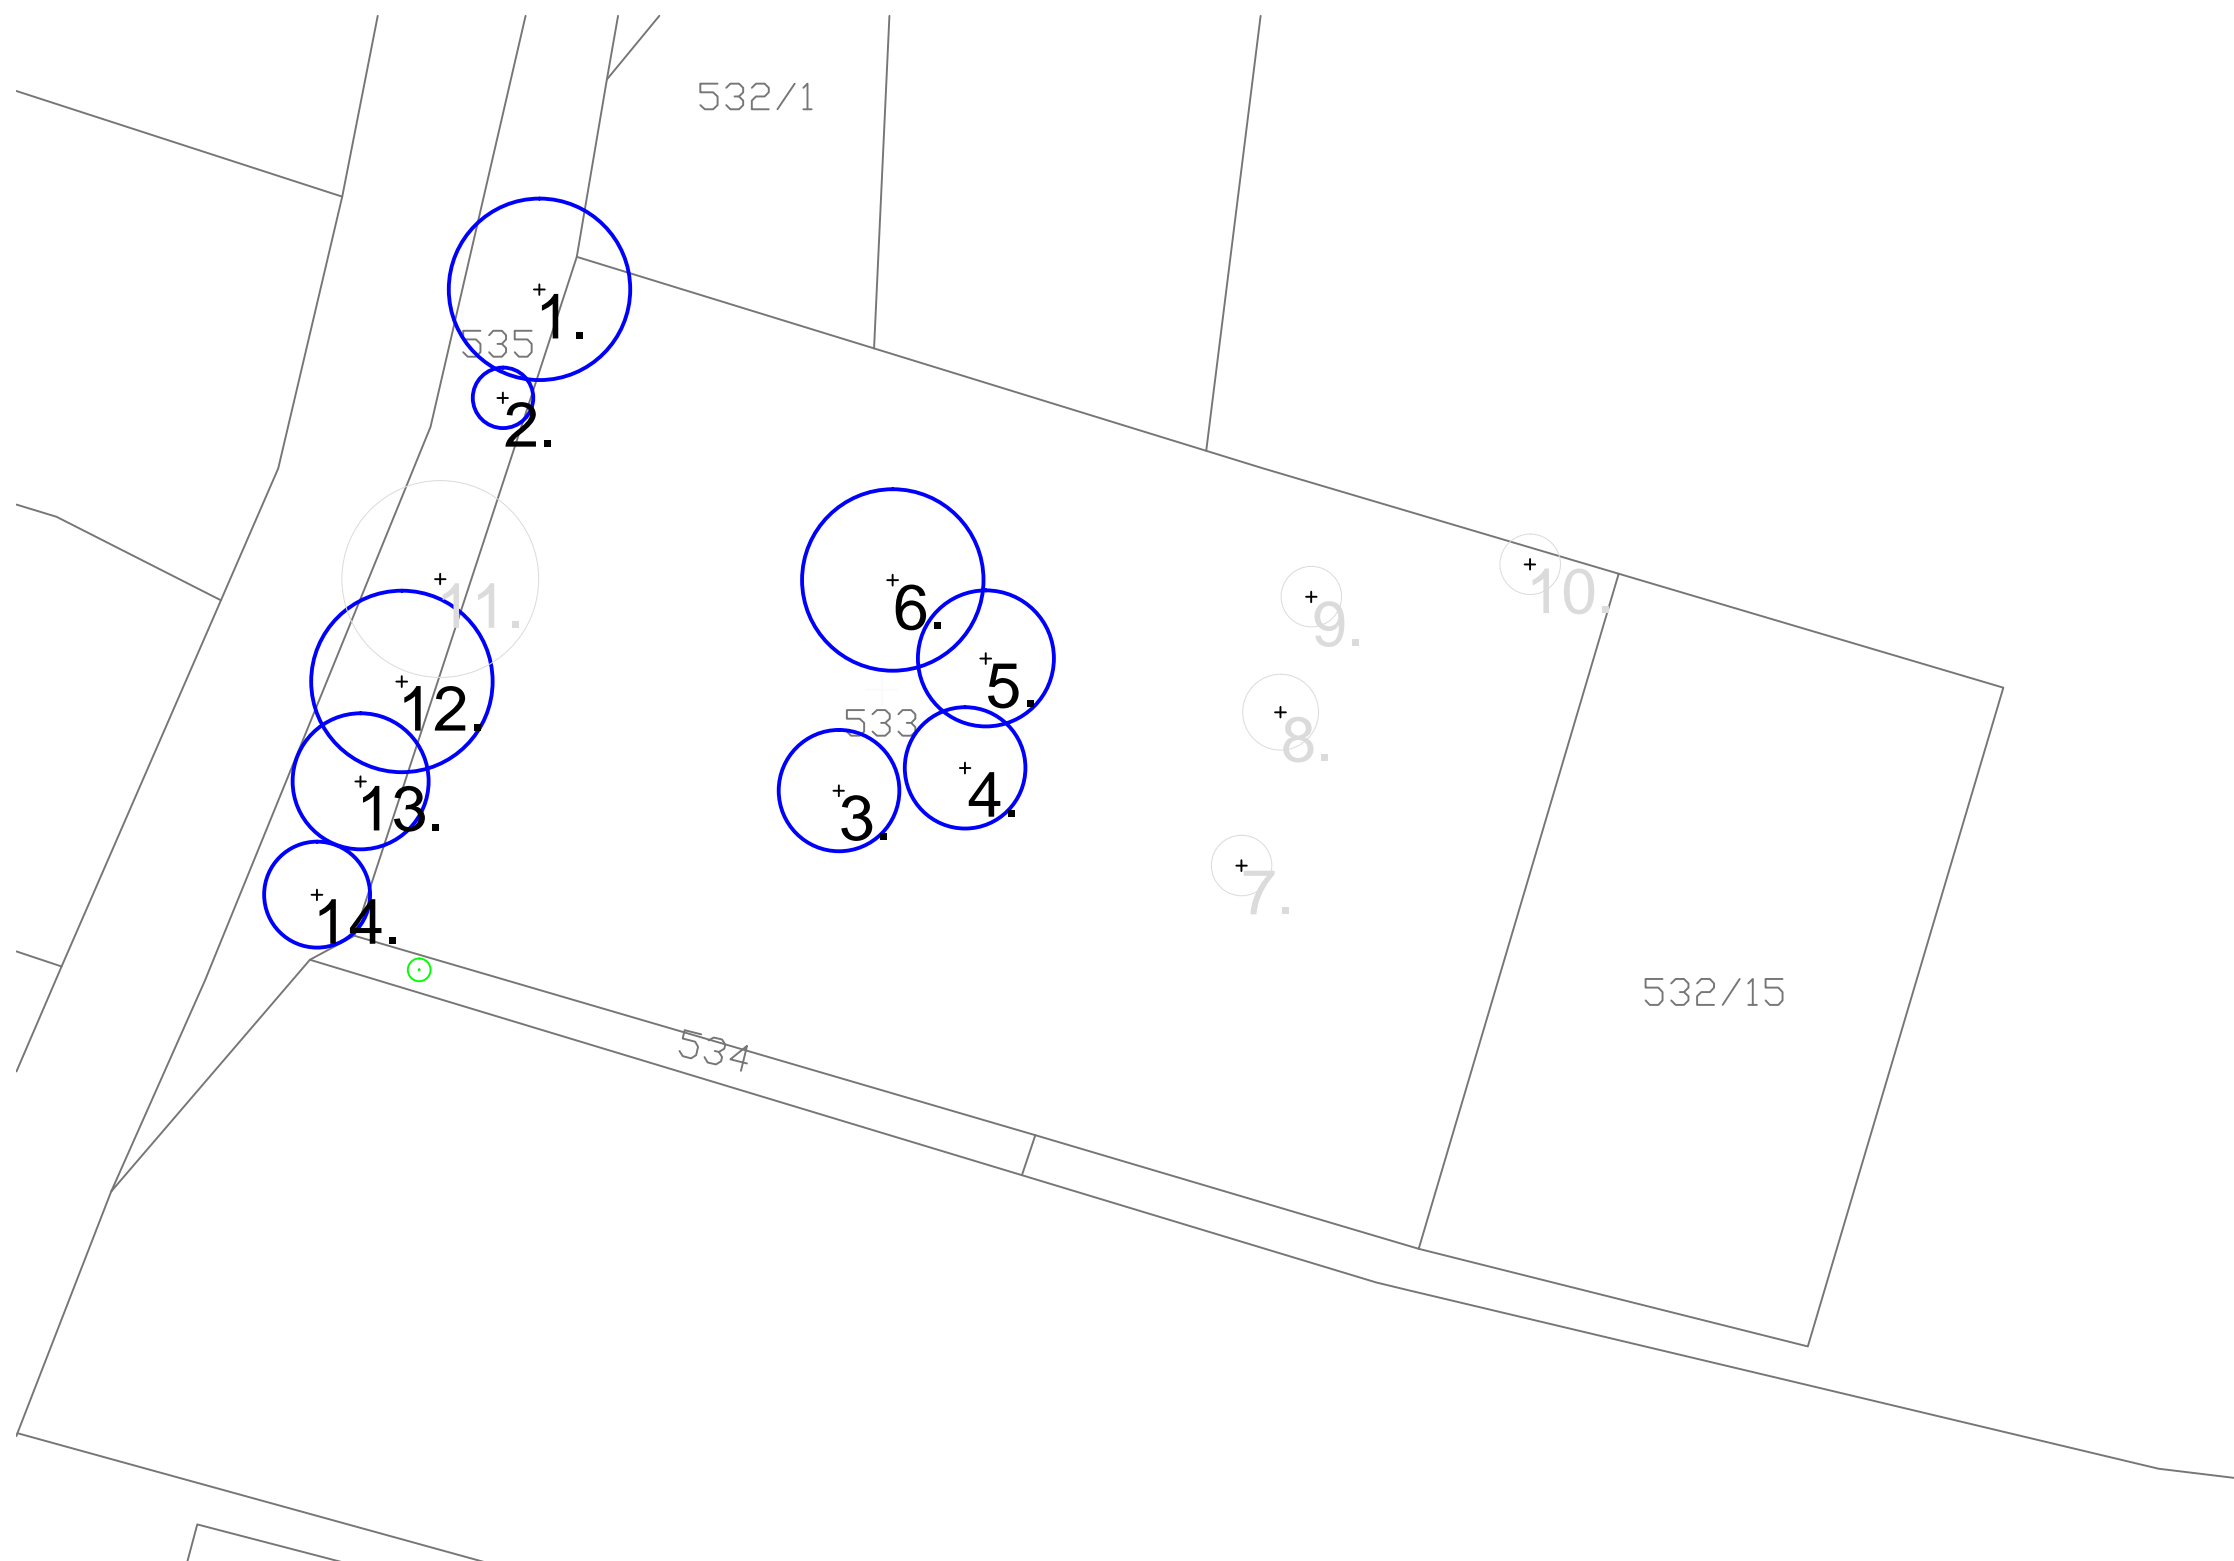

INVESTOR (OBJEDNATEL)

Obec Hrusice
Hrusice 142
251 66 Hrusice
IČ: 00240222
DIČ: CZ00240222

ZHOTOVITEL

Ing. Martina Součková
Vlkonice 46, 257 56 Neveklov
tel. : +420 731 401 692
IČ: 04281110
DIČ: CZ7852231013
Email: parky.zahrady@seznam.cz

NÁZEV

Návrh ošetření stromů
na hřbitově v obci Hrusice

LOKALITA

pozemky ve vlastnictví obce Hrusice v k.ú.
Hrusice

DOKUMENTACE

Návrh dřevin k ošetření
- mapový podklad

ZPRACOVAL, KRESLIL

ing. Martina Součková

ČÍSLO DOKUMENTACE

PR 01

ČÍSLO PARÉ

MĚŘÍTKO

A3, 1 : 500

DATUM

22.03.2021

PODPIS