


HRUSICE

Územní plán

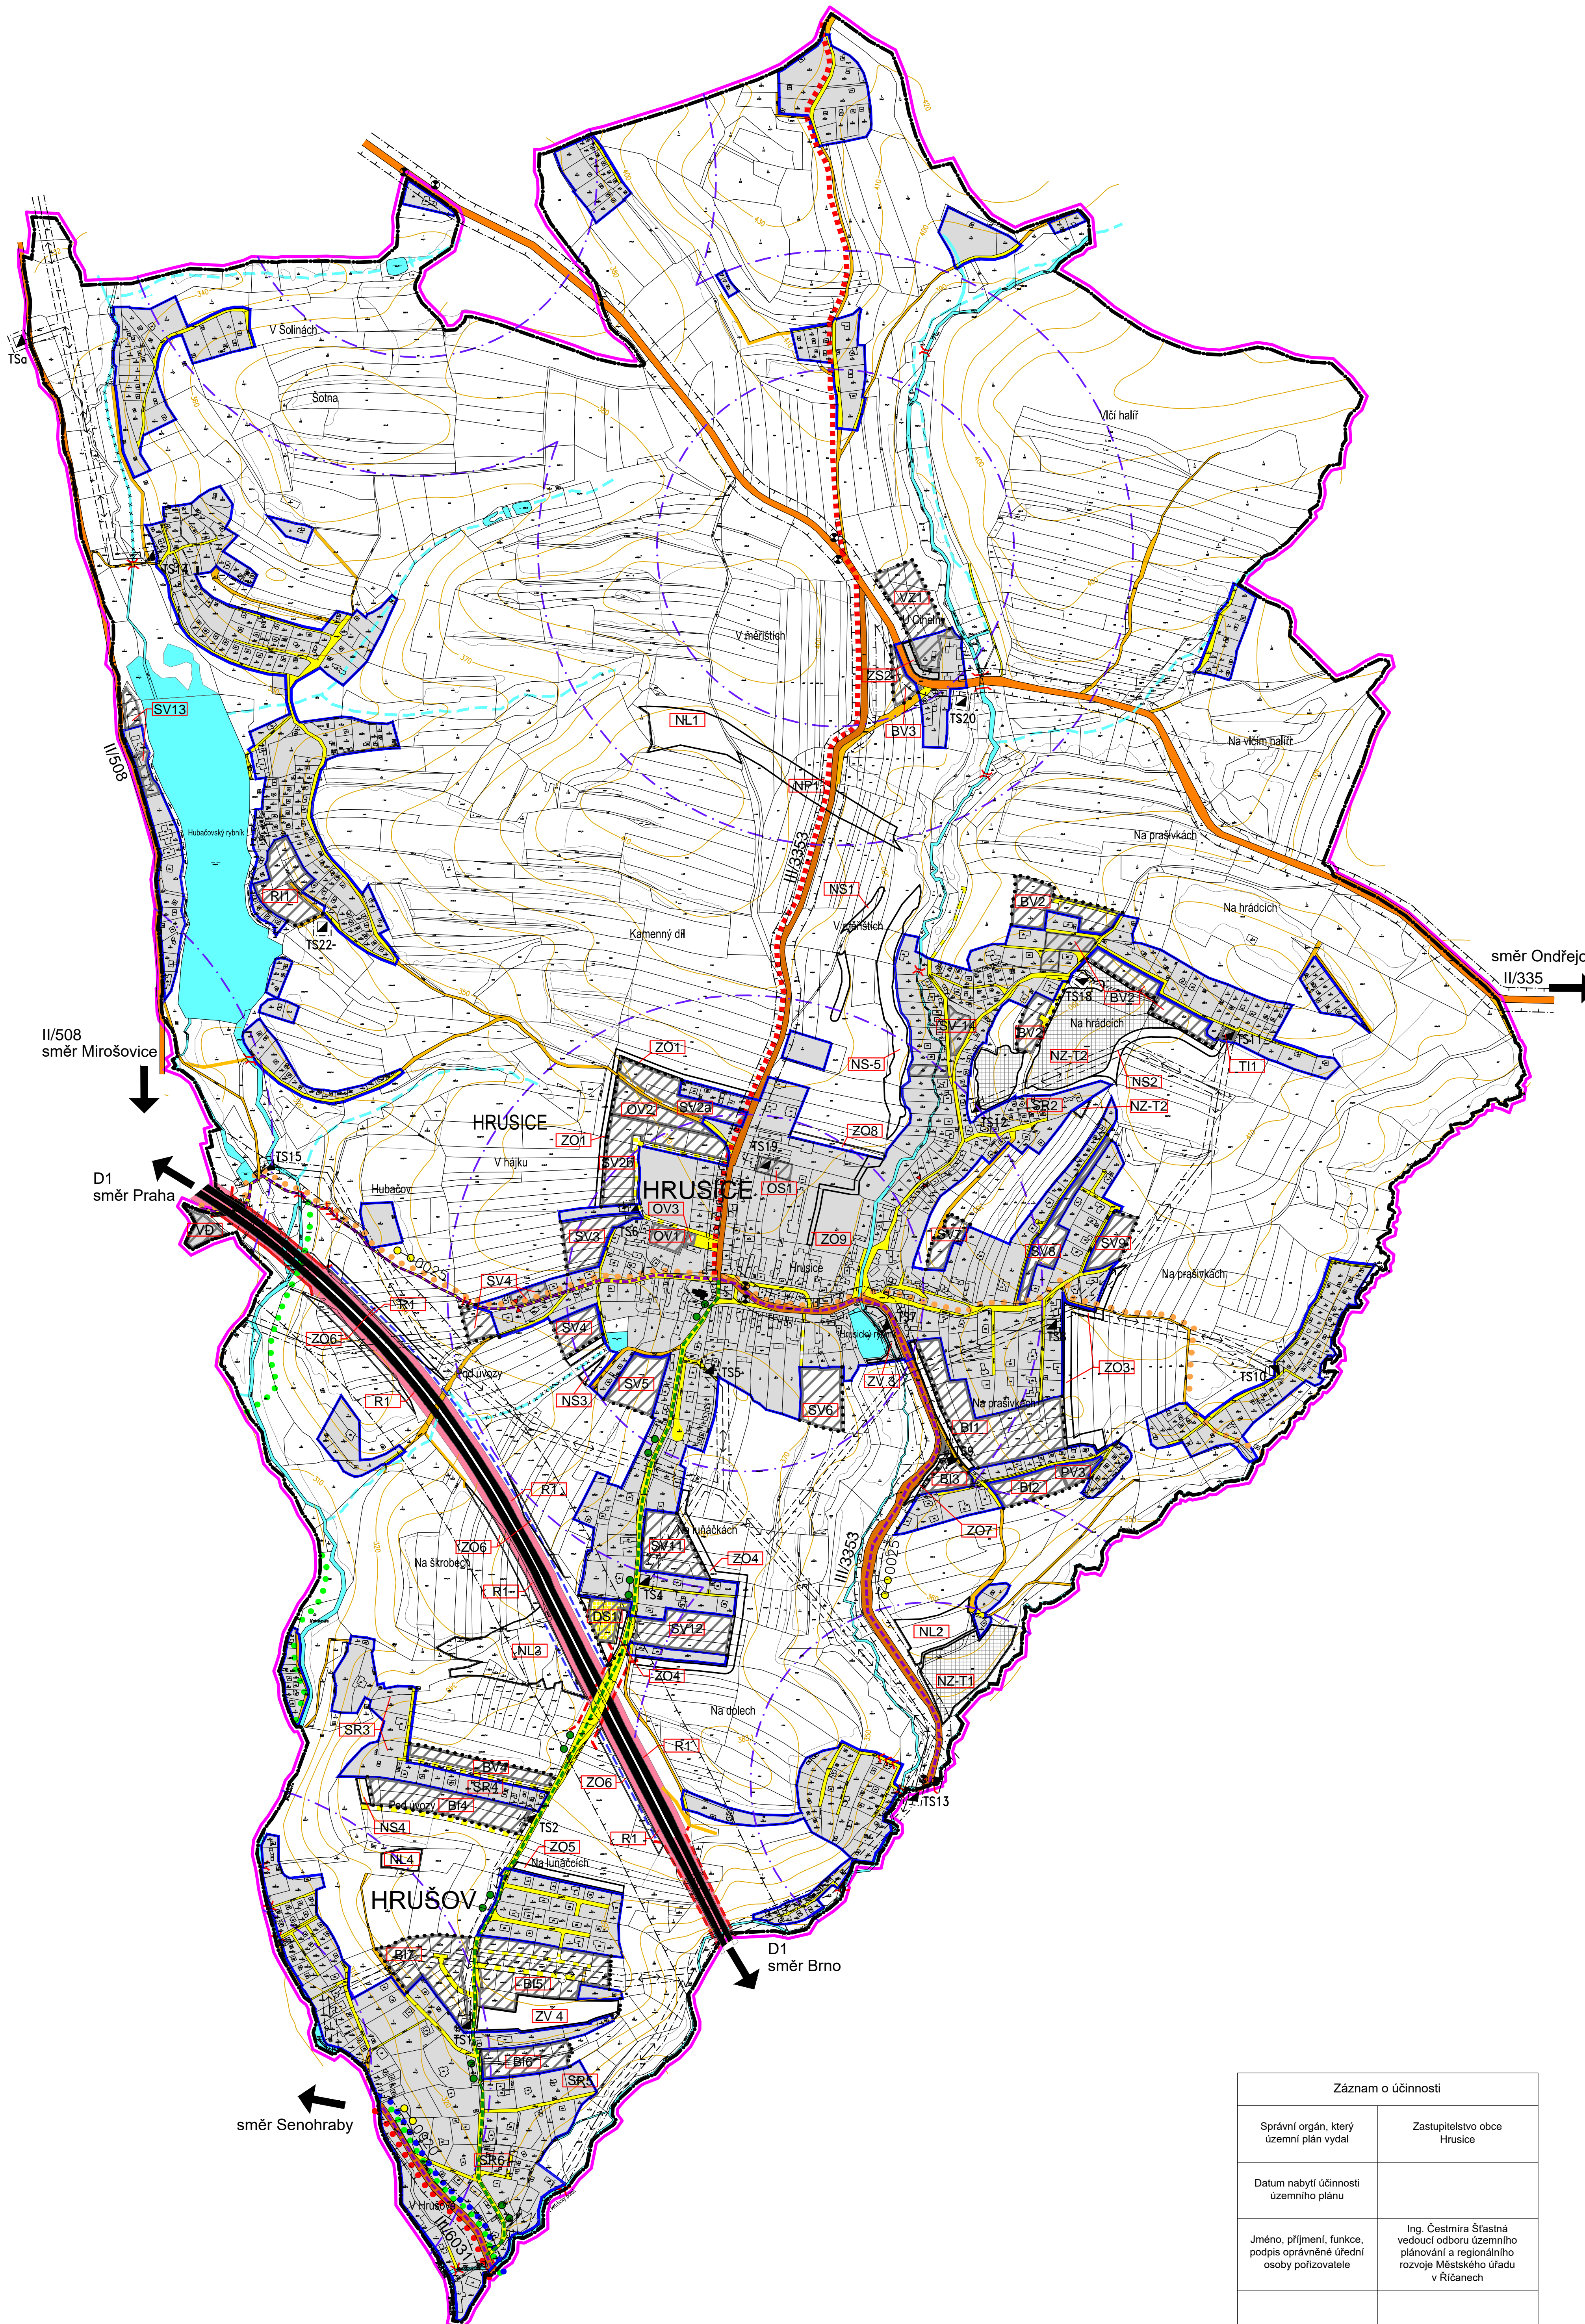

Legenda:

HRANICE ÚZEMÍ

- Hranice katastrálního území
- Hranice řešeného území
- Hranice zastavěného území
- Hranice zastavitelného území

ZASTAVĚNÉ A ZASTAVITELNÉ ÚZEMÍ

- Zastavěná plocha
- Návrh zastavitelného území
- Návrh nezastavěného území (NP, NS, ZS, ZO, NZ-T, NL)

DOPRAVNÍ INFRASTRUKTURA

Silniční doprava

- | stav | návrh | popis |
|------|-------|--|
| | | Dálnice D1 (ochranné pásmo 100 m) |
| | | Rezerva pro koridor R1 – rozšíření dálnice D1 |
| | | Silnice II. třídy (ochranné pásmo 15 m) |
| | | Silnice III. třídy (ochranné pásmo 15 m) |
| | | Místní komunikace |
| | | Parkoviště |
| | | Účelové komunikace |
| | | Cyklistické stezky 0025/návrh Hrusice – Hrušov |
| | | Turistické stezky |
| | | Naučná stezka |
| | | Most |
| | | Zastávka autobusu |
| | | Úzký profil |
| | | Nebezpečné stoupání |
| | | Omezení průjezdu |
| | | Protihlukové opatření |
| | | Izochrony 300 a 500 m |
| | | Ochranné pásmo |

Záznam o účinnosti	
Správní orgán, který územní plán vydal	Zastupitelstvo obce Hrusice
Datum nabytí účinnosti územního plánu	
Jméno, příjmení, funkce, podpis oprávněné úřední osoby pořizovatele	Ing. Čestmíra Štátná vedoucí odboru územního plánování a regionálního rozvoje Městského úřadu v Říčanech
Otisk úředního razítka	



ZPRACOVÁNO NA PODKLADU KATASTRÁLNÍ MAPY PLATNÉ K 31. 01. 2021					
Územní plán HRUSICE					
ZPRACOVATEL	AKCE	STUPEŇ	PRŮJEKTANT	OBJEDVATEL	ČÍSLO VÝKRESU
C.H.S. Praha s.r.o.	Územní plán - Příloha č.1	1,4	Městský úřad Říčany	PR-2019-02-CHS	1,4
PRŮJEKTANT: Ing. arch. ŠTÁTNÁ	PRŮJEKTANT: V. FRIGERICHOVÁ	PROJEKČNÍ A INŽENYRSKÁ SPOLEČNOST	U Bulhara 3, 110 00 Praha 1	tel. 773 656 275 fax 220510048	e-mail: projekce@chspraha.cz
DATA: 03/2021	MĚŘITVO: 1:5000	DOPRAVA			