


HRUSICE

Územní plán

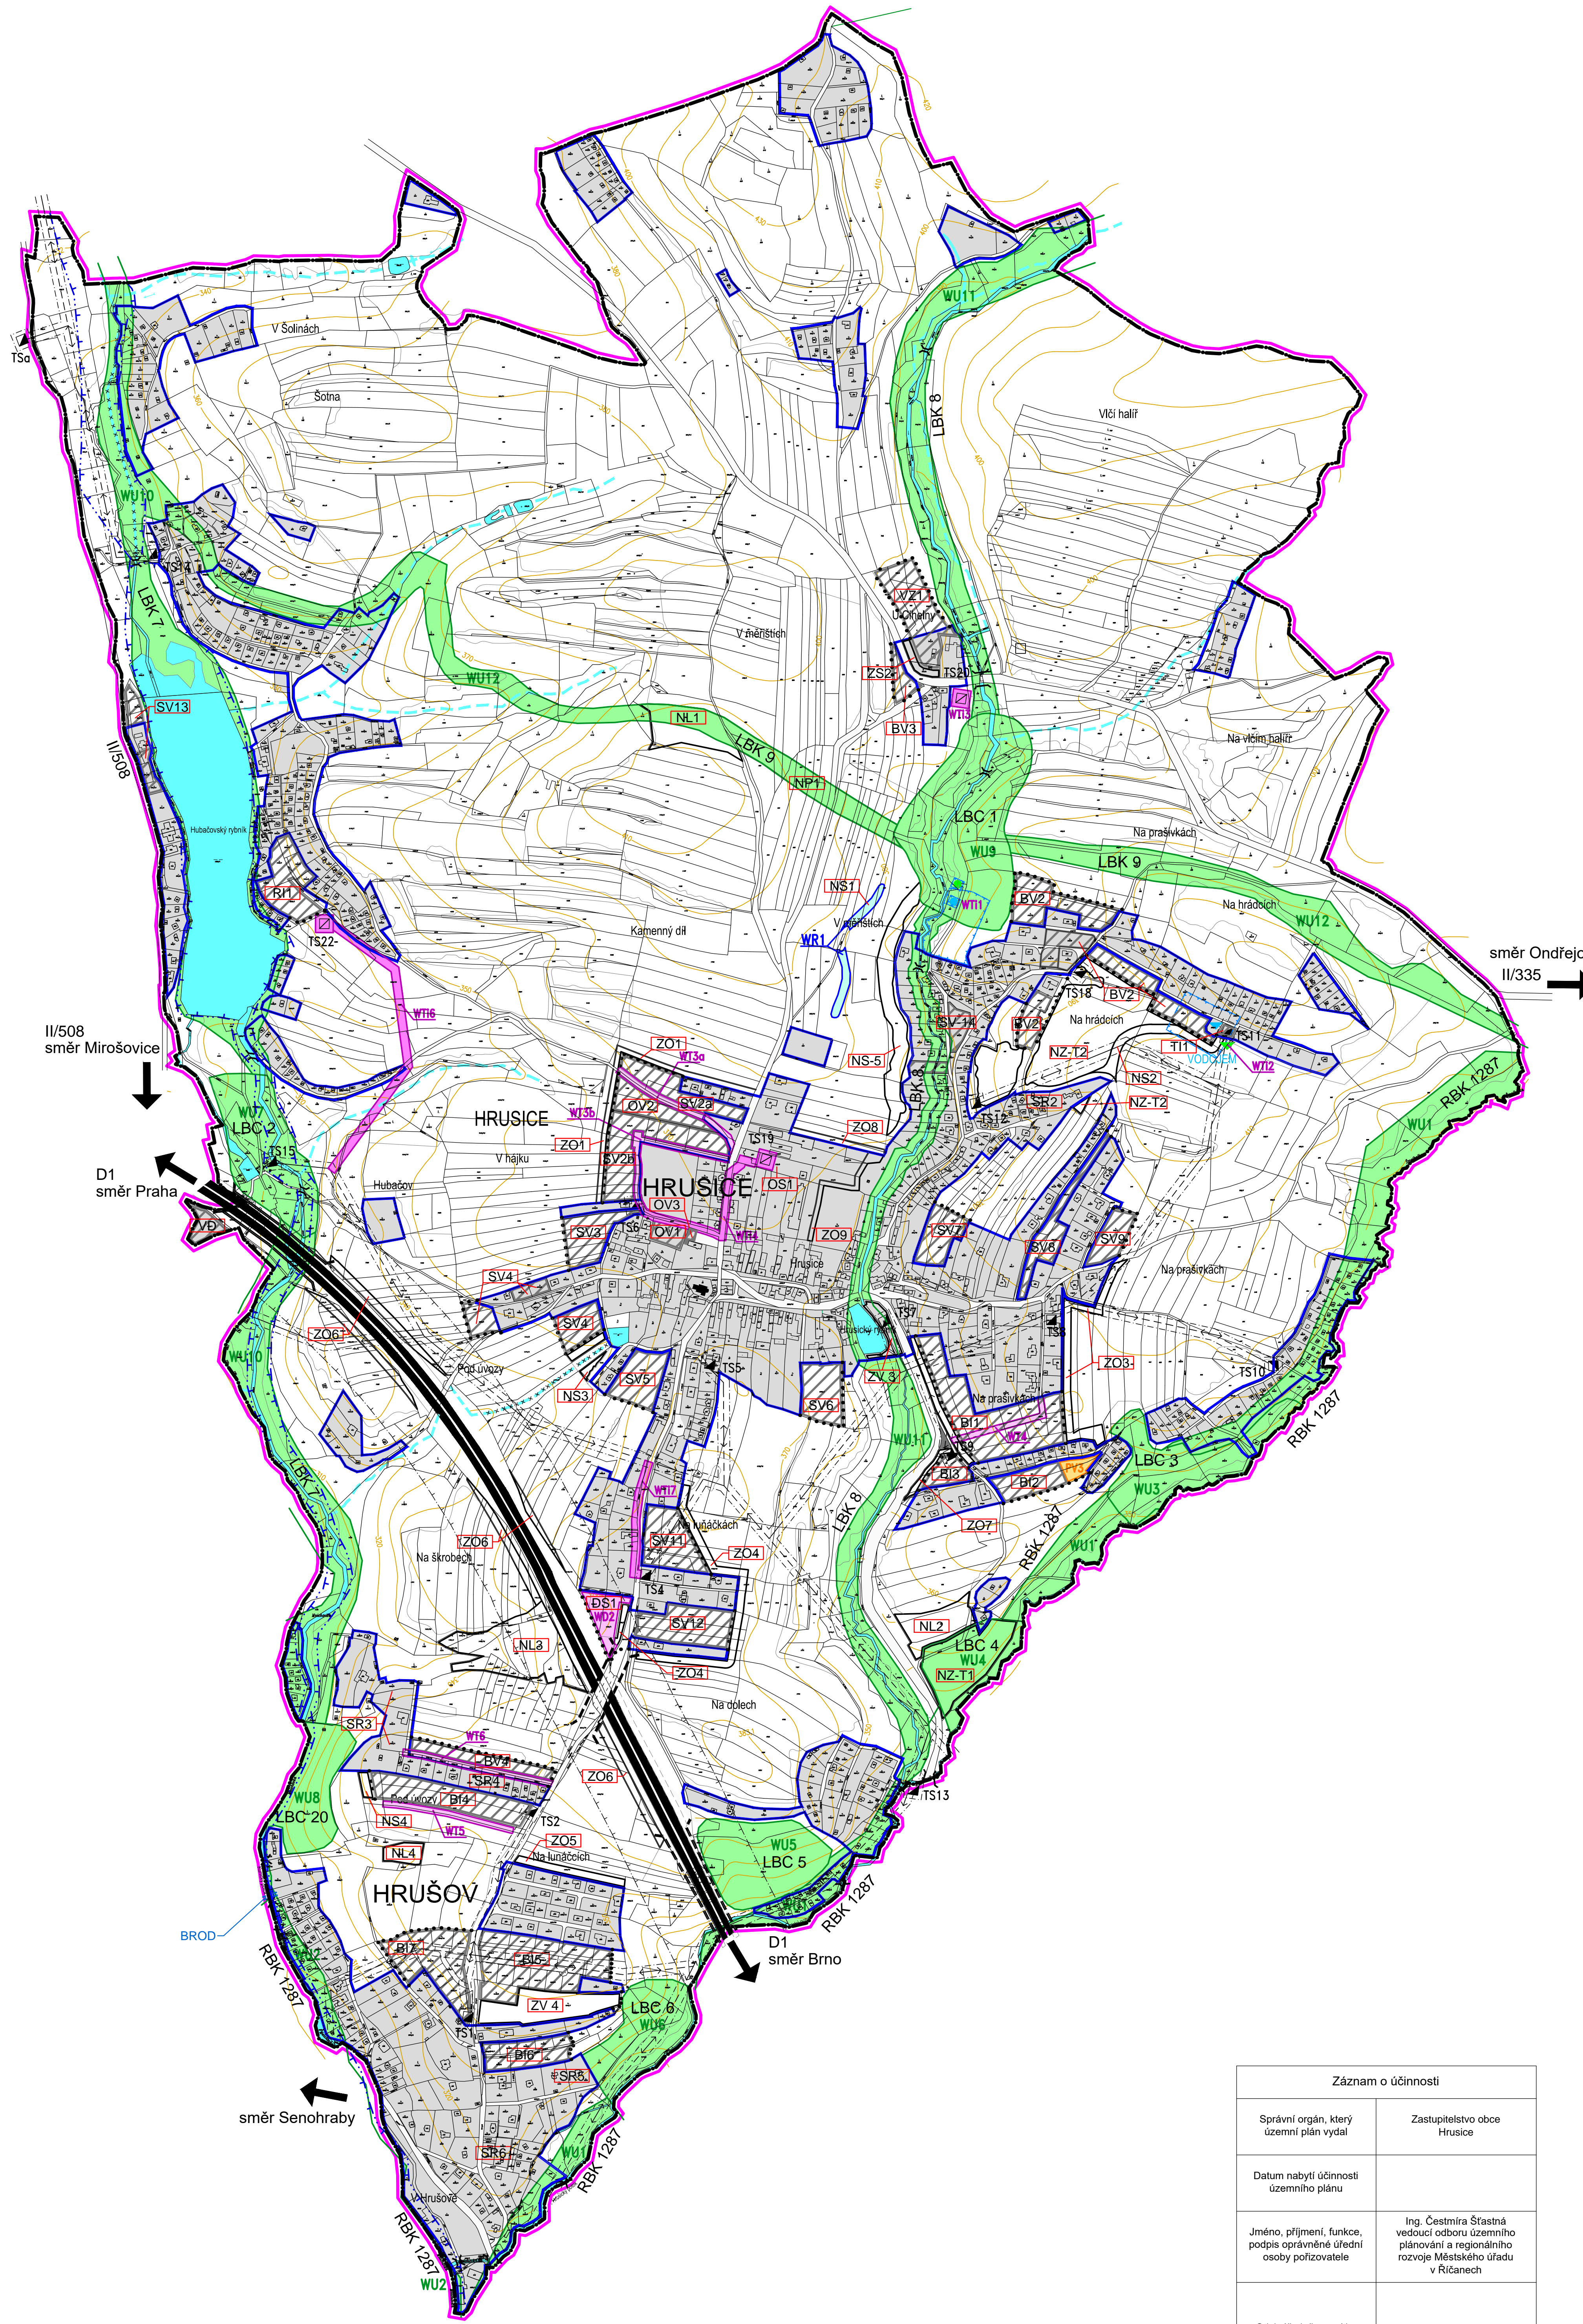

Legenda:

- HRANICE ÚZEMÍ**
- Hranice katastrálního území
 - Hranice řešeného území
 - Hranice zastavěného území
 - Hranice zastavitelného území
- ZASTAVĚNÉ A ZASTAVITELNÉ ÚZEMÍ**
- Zastavěná plocha
 - Návrh zastavitelných ploch
 - Návrh nezastavěného území (NP, NS, ZS, ZO, NZ – T, NL)
- VODNÍ REŽIM**
- stav návrh
 - Vodní tok
 - Regulovaný vodní tok
 - Občasný vodní tok
 - Vodní nádrž
 - Brod
 - Záplavové území Q100
- DOPRAVNÍ INFRASTRUKTURA**
- Silniční doprava
- stav návrh
 - Dálnice D1 (ochranné pásmo 100 m)
 - Rozšíření dálnice
 - Komunikace
 - Most
 - Ochranné pásmo dopravní infrastruktury

Plochy a koridory s možností vyvlastnění i předkupního práva VEŘEJNĚ PROSPĚŠNÉ STAVBY

- Technické koridory (společné trasy dopravy a technické infrastruktury)
- návrh
- WT3a,b Technický koridor pro území SV2a, SV2b, OV2
 - WT4 Technický koridor pro území BI1
 - WT5 Technický koridor pro území BI4
 - WT6 Technický koridor pro území BV4, SR3, SR4
- Koridory a stavby pro dopravu
- návrh
- WD1 WD2-DS1 Parkovací plocha u Muzea J. Lody
- Koridory a plochy pro technickou infrastrukturu
- návrh
- WT1 Zdroj pitné vody včetně ochranného pásma
 - WT2 Rozšíření vodojemu
 - WT3 Trafostanice TS 20 pro VZ1, BV3
 - WT4 Trafostanice TS 19 pro OS1, SV2a, SV2b, OV2 včetně zemního kabelového vedení z TS 6
 - WT6 Trafostanice TS 22 pro rekreační zástavbu včetně zemního kabelového vedení z TS 15
 - WT7 Přeložení VN 22 kV do země pro TS 4


VEŘEJNĚ PROSPĚŠNÁ OPATŘENÍ

- Opatření ke zvyšování retenčních schopností území a protierozní opatření
- návrh
- WR1 Průleh v Měřístích NS1
- Územní systém ekologické stability
- návrh
- WU1 Regionální biokoridor RBK 1287 – údolí Šmejkalky
 - WU2 Regionální biokoridor 1288 – údolí Mnichovky
 - WU3 Lokální biocentrum LBC 3
 - WU4 Lokální biocentrum LBC 4
 - WU5 Lokální biocentrum LBC 5
 - WU6 Lokální biocentrum LBC 6
 - WU7 Lokální biocentrum LBC 2
 - WU8 Lokální biocentrum LBC 20
 - WU9 Lokální biocentrum LBC 1
 - WU10 Lokální biokoridor LBK 7 (Mnichovka)
 - WU11 Lokální biokoridor LBK 8 (Hrusický potok)
 - WU12 Lokální biokoridor LBK 9 (propojuje údolí Mnichovky a Šmejkalky)

Plochy a koridory pouze s možností uplatnění předkupního práva

- Veřejné prostranství
- návrh
- PV3 Veřejné prostranství Na Prašivkách (PV3)

Záznam o účinnosti	
Správní orgán, který územní plán vydal	Zastupitelstvo obce Hrusice
Datum nabytí účinnosti územního plánu	
Jméno, příjmení, funkce, podpis oprávněné úřední osoby pořizovatele	Ing. Čestmíra Štátná vedoucí odboru územního plánování a regionálního rozvoje Městského úřadu v Říčanech
Otisk úředního razítka	

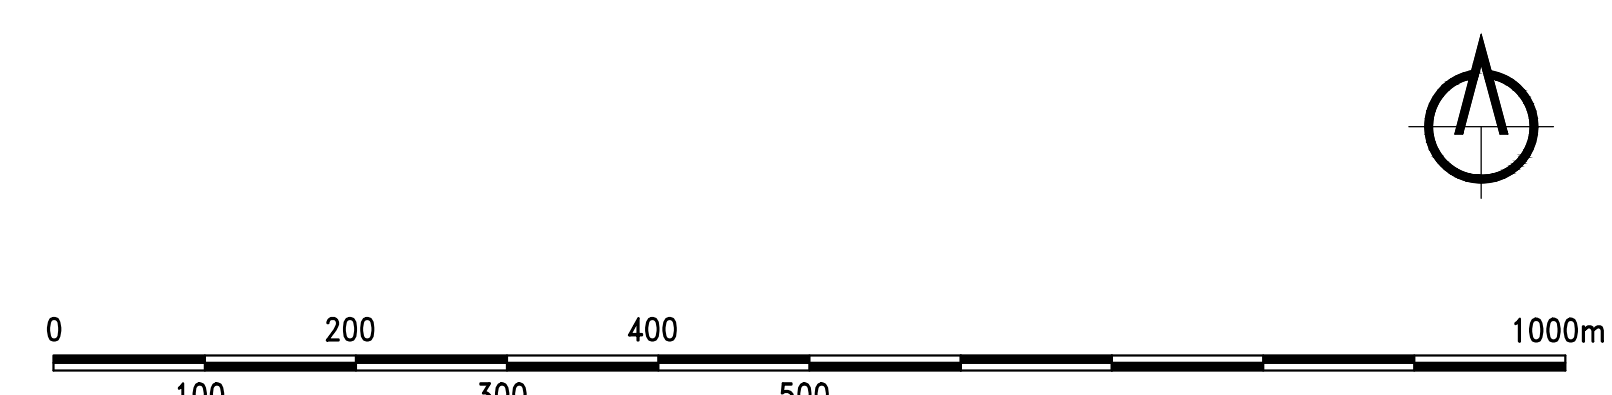

ZPRACOVÁNO NA PODKLADU KATASTRÁLNÍ MAPY PLATNÉ K 31. 01. 2021

Územní plán HRUSICE

STUPĚŇ	Územní plán - Příloha č.1	OSM	PRÁHA VÝCHOD	OSM	1:10
VYDÁNÍ	Městský úřad Říčany	OSM	PR-2019-022-CHS	OSM	
OSM	Obec Hrusice	OSM	PR-2019-022-CHS	OSM	

C.H.S. Praha s.r.o.
PROJEKČNÍ A INŽENYRSKÁ SPOLEČNOST

U Bulhara 3, 110 00 Praha 1
tel. 773 656 275 fax 220510048
e-mail: projekce@chsp Praha.cz

PROJEKTOVATEL: Ing. arch. ŠTÁTNÁ
PROJEKTOVATEL: V. FRIGERICHOVÁ
DATUM: 03/2021
MĚŘITVO: 1:5000

VÝKRES VEŘEJNĚ PROSPĚŠNÝCH STAVEB, OPATŘENÍ A ASANACÍ